

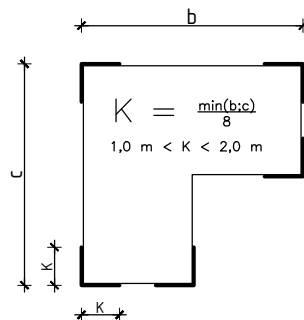
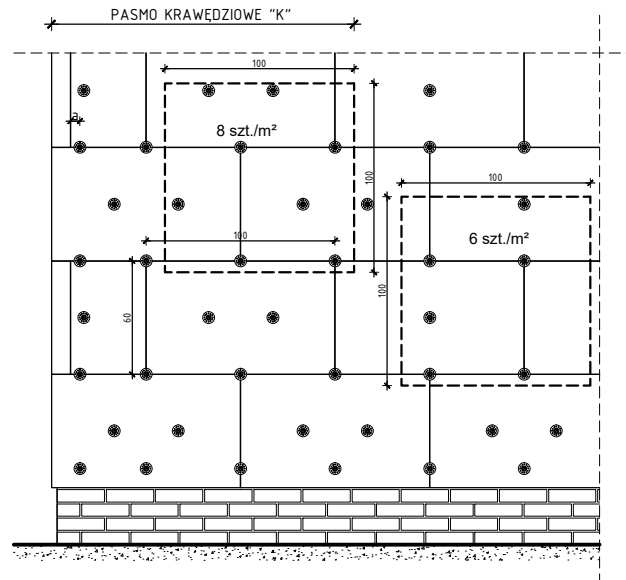
ISOROC POLSKA S.A.

ul. Leśna 30
13-100 Nidzica
www.isoroc.pl

tel: 89 625 03 00
fax: 89 625 03 02
e-mail: nidzica@isoroc.pl



**Ściana zewnętrzna dwuwarstwowa w systemie ETICS - mocowanie płyt
ISOFAS / ISOPANEL**

**Wskazania:**

Ściana betonowa: $a > 5$ cm
Ściana murowana: $a > 10$ cm

SZEROKOŚĆ BUDYNKU	PASMO KRAWĘDZIOWE
do 8 m	1,0 m
od 8 do 16 m	1,5 m
powyżej 16 m	2,0 m

UWAGA

- Płyty należy układać w sposób mijankowy.
- Stosować łączniki mechaniczne z trzpieniem metalowym i talerzykami o średnicy 6,5 cm.
- Rozstaw łączników zgodny z projektem ocieplenia.
- Klej należy nakładać metodą obwodowo – punktową.
- Prawdłowo naniesiona zaprawa klejąca powinna pokrywać min. 40 % powierzchni płyty a grubość warstwy kleju nie powinna przekraczać 10 mm.

Pracownia:		Ściana zewnętrzna dwuwarstwowa – mocowanie płyt ISOFAS / ISOPANEL	Zastosowanie:
			ETICS
Projektant:	podpis: branża: ARCH.	Inwestor:	
Opracował:	podpis: data:		
Sprawdził:	podpis: skala: 1:25	Objekt:	
Nazwa rysunku:	nr rys:		

Firma ISOROC POLSKA S.A. wyraża zgodę na zamieszczanie proponowanych rozwiązań w projektach budowlanych. Opracowane szczegóły projektowe i wykonawcze są propozycją dla fachowego wykonawstwa. Pełną odpowiedzialność za projekt ocieplenia z wykorzystaniem produktów marki ISOROC ponosi Projektant.