

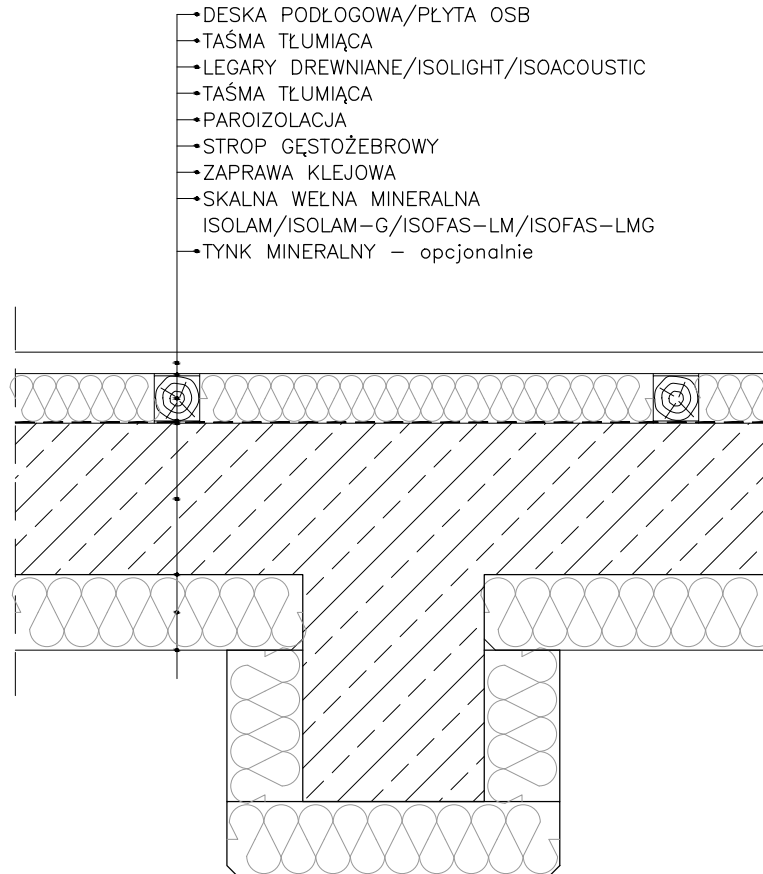
ISOROC POLSKA S.A.

ul. Leśna 30
13-100 Nidzica
www.isoroc.pl

tel: 89 625 03 00
fax: 89 625 03 02
e-mail: nidzica@isoroc.pl



Ocieplenie stropu nad pomieszczeniem nieogrzewanym w systemie garażowym metodą natryskową - izolacja podciągu

**UWAGA**

- W celu uniknięcia powstania mostka termicznego, płyty należy przykleić również w górnej części ściany pomieszczenia, np. 3 pasy poniżej linii stropu.
- Płyty należy układać mijankowo jak w przykładzie powyżej.

Zastosowanie produktu ISOLAM-G grubości 80 mm gwarantuje odporność ogniową na poziomie REI 360 dla:

- elementów żelbetowych monolitycznych,
- elementów sprężonych.

Pracownia:			Strop nad pomieszczeniem nieogrzewanym – izolacja podciągu	Zastosowanie:	
				System Garażowy	
Projektant:	podpis:	branża: ARCH.	Inwestor:		
Opracował:	podpis:	data:			
Sprawdził:	podpis:	skala: 1:10			Objekt:
Nazwa rysunku:		nr rys:			

Firma ISOROC POLSKA S.A. wyraża zgodę na zamieszczanie proponowanych rozwiązań w projektach budowlanych. Opracowane szczegóły projektowe i wykonawcze są propozycją dla fachowego wykonawstwa. Pełną odpowiedzialność za projekt ocieplenia z wykorzystaniem produktów marki ISOROC ponosi Projektant.